

**Uchwała Nr 79/2018**  
**Rady Miejskiej w Przemyślu**  
**z dnia 24 maja 2018 r.**

**w sprawie przystąpienia do sporządzenia miejscowego planu zagospodarowania przestrzennego „Słowackiego V”**

Na podstawie art. 18 ust. 2 pkt 15 ustawy z dnia 8 marca 1990r. o samorządzie gminnym (tekst jednolity Dz. U. z 2017 r. poz. 1875 z późniejszymi zmianami), art. 14 ust. 1, 2 ustawy z dnia 27 marca 2003 r. o planowaniu i zagospodarowaniu przestrzennym (tekst jednolity Dz. U. z 2017 r. poz. 1073 z późniejszymi zmianami) - **Rada Miejska w Przemyślu**

**uchwała, co następuje:**

**§ 1**

Przystępuje się do sporządzenia miejscowego planu zagospodarowania przestrzennego „Słowackiego V”, zwanego dalej planem.

**§ 2**

Przedmiotem planu będzie obszar położony w „Dzielnicy III.3. – Zielonka”, pomiędzy ulicami Słowackiego, Fabryczną, Cegielnianą i Cmentarzem Głównym, w granicach oznaczonych na załączniku graficznym do niniejszej uchwały linią koloru czarnego (kreska-kropka- kreska), stanowiącym integralną część niniejszej uchwały.

**§ 3**

Wykonanie uchwały powierza się Prezydentowi Miasta Przemyśla.

**§ 4**

Uchwała wchodzi w życie z dniem podjęcia.

**Przewodniczący**


**Rady Miejskiej**

  
**Bogusław Zaleszczyk**

**OZNACZENIA:**

— ■ — GRANICE PROJEKTOWANEGO MPZP

**Załącznik graficzny do  
Uchwały Nr 79/2018  
Rady Miejskiej w Przemyślu  
z dnia 24 maja 2018 r.**

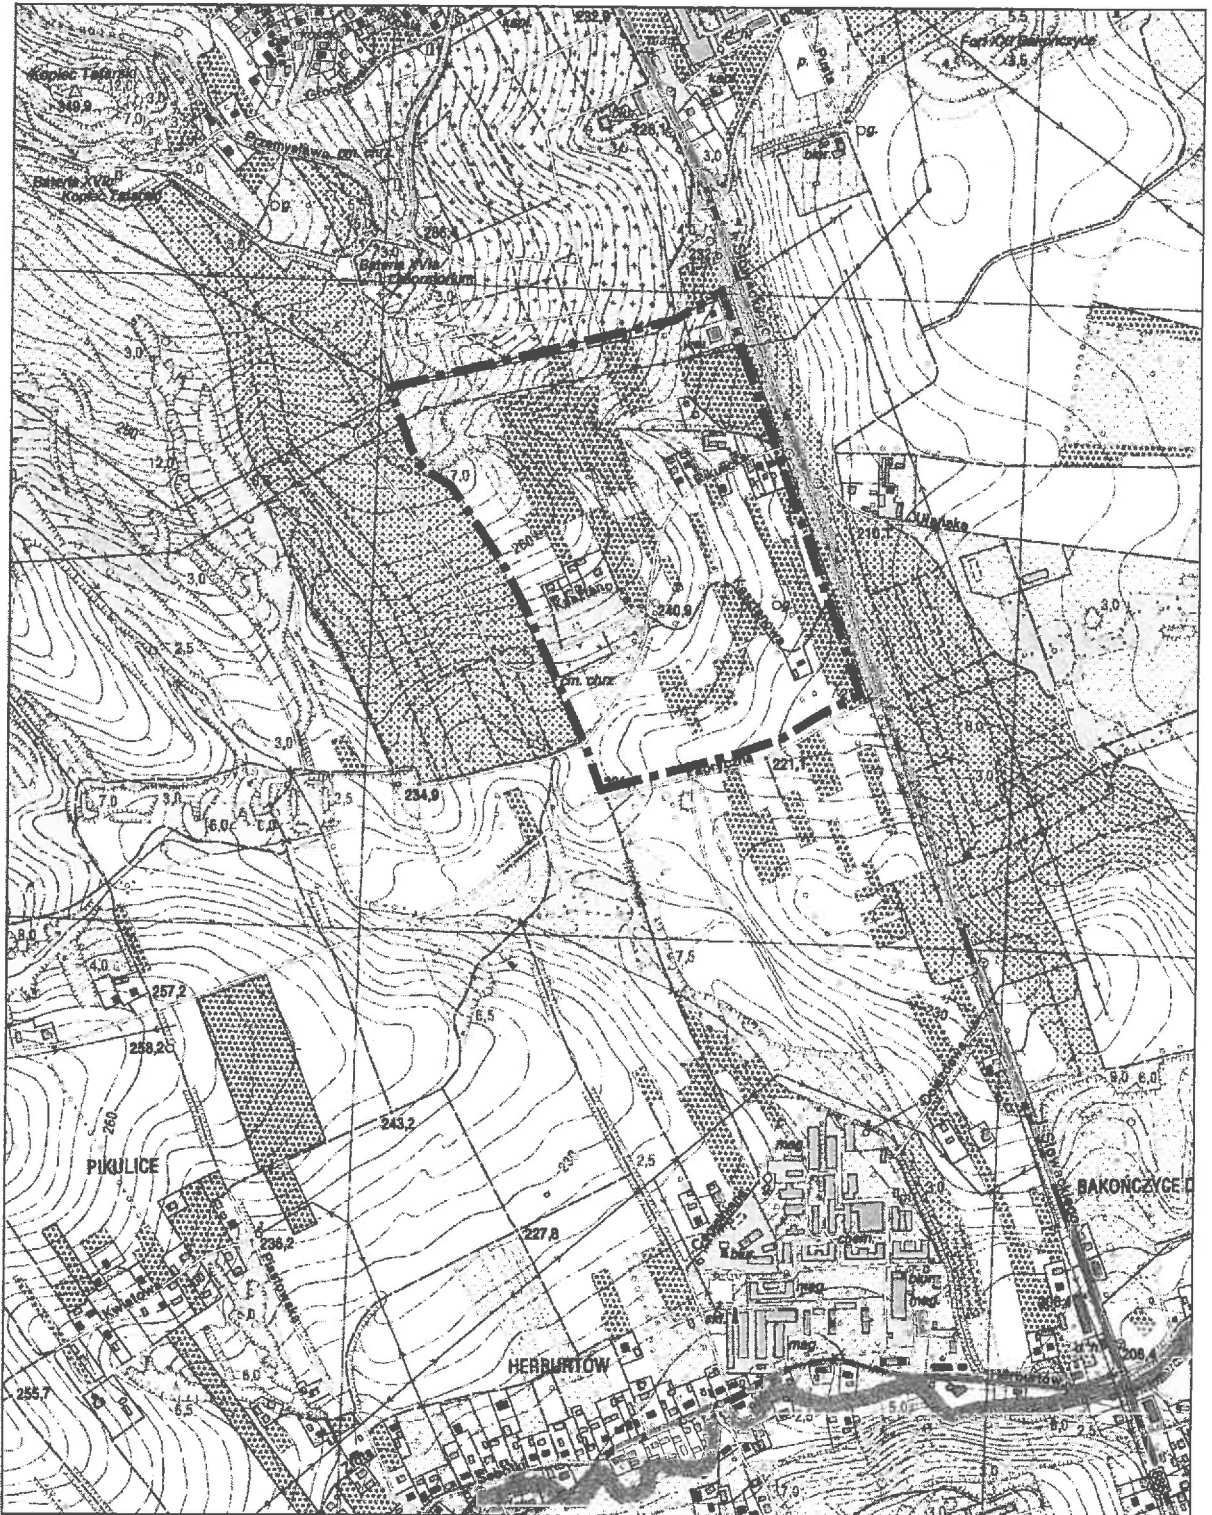

**PRZEWODNICZĄCY**  
Rady Miejskiej  
*Bogusław Zaleszczyk*  
**Bogusław Zaleszczyk**