

Uchwała Nr 77/2018
Rady Miejskiej w Przemyślu
z dnia 24 maja 2018 r.

w sprawie przystąpienia do sporządzenia miejscowego planu zagospodarowania przestrzennego „Ostrów II - południe”

Na podstawie art. 18 ust. 2 pkt 15 ustawy z dnia 8 marca 1990 r. o samorządzie gminnym (tekst jednolity Dz. U. z 2017 r. poz. 1875 z późniejszymi zmianami), art. 14 ust. 1 i 2 ustawy z dnia 27 marca 2003 r. o planowaniu i zagospodarowaniu przestrzennym (tekst jednolity Dz. U. z 2017 r. poz. 1073 z późniejszymi zmianami) - **Rada Miejska w Przemyślu**

uchwała, co następuje:

§ 1

Przystępuje do sporządzenia miejscowego planu zagospodarowania przestrzennego „Ostrów II - południe”.

§ 2

Przedmiotem miejscowego planu zagospodarowania przestrzennego „Ostrów II - południe”, zwanego dalej planem, będzie obszar zawarty pomiędzy ulicą Wołodyjowskiego, granicą Miasta Przemyśla, niezabudowanymi terenami dzielnicy Lipowica oraz granicami obowiązujących mpzp: „Lipowica I/05”, „Za Szańcami”, „Fort Ostrów” i „Ostrów I” w granicach oznaczonych przerywaną linią koloru czarnego na załączniku graficznym, stanowiącym integralną część niniejszej uchwały.

§ 3

Uchyla się uchwałę Nr 248/2010 Rady Miejskiej w Przemyślu z dnia 28 sierpnia 2010 r. w sprawie przystąpienia do sporządzenia miejscowego planu zagospodarowania przestrzennego „Ostrów II”.

§ 4

Wykonanie uchwały powierza się Prezydentowi Miasta Przemyśla.


§ 5

Uchwała wchodzi w życie z dniem podjęcia.

Przewodniczący
Rady Miejskiej


Bogusław Zaleszczyk

Załącznik graficzny do
Uchwały Nr 77/2018
Rady Miejskiej w Przemyślu
z dnia 24 maja 2018 r.

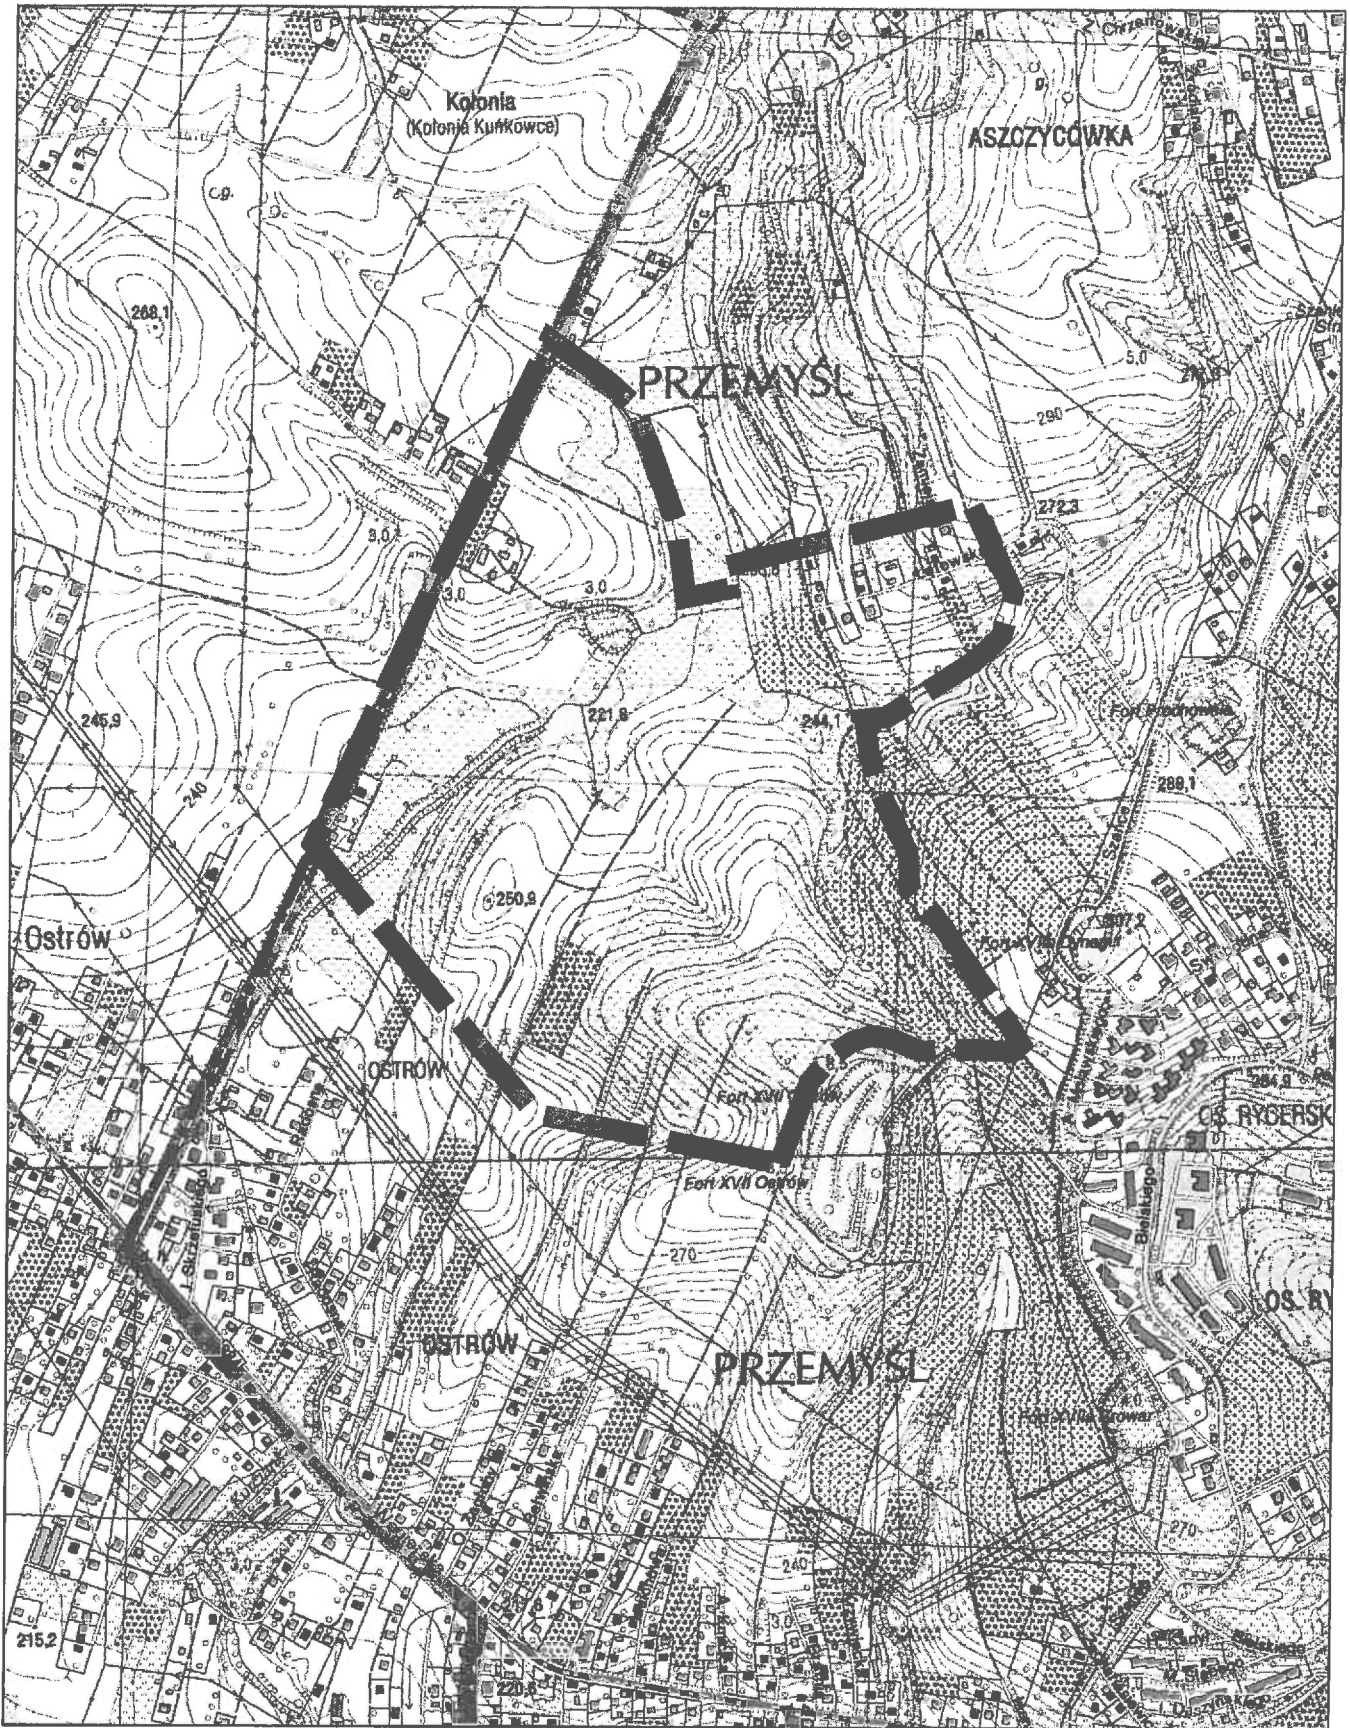

Legenda:  granica miasta Przemyśl
 obszar objęty nowym planem

PRZEWODNICZĄCY
Rady Miejskiej
Bogusław Zaleszczyk
Bogusław Zaleszczyk