


Załącznik graficzny nr 1 do projektu Uchwały Rady Miejskiej  
w Przemyślu w sprawie utworzenia „Parku Kulturowego Stare Miasto  
w Przemyślu”

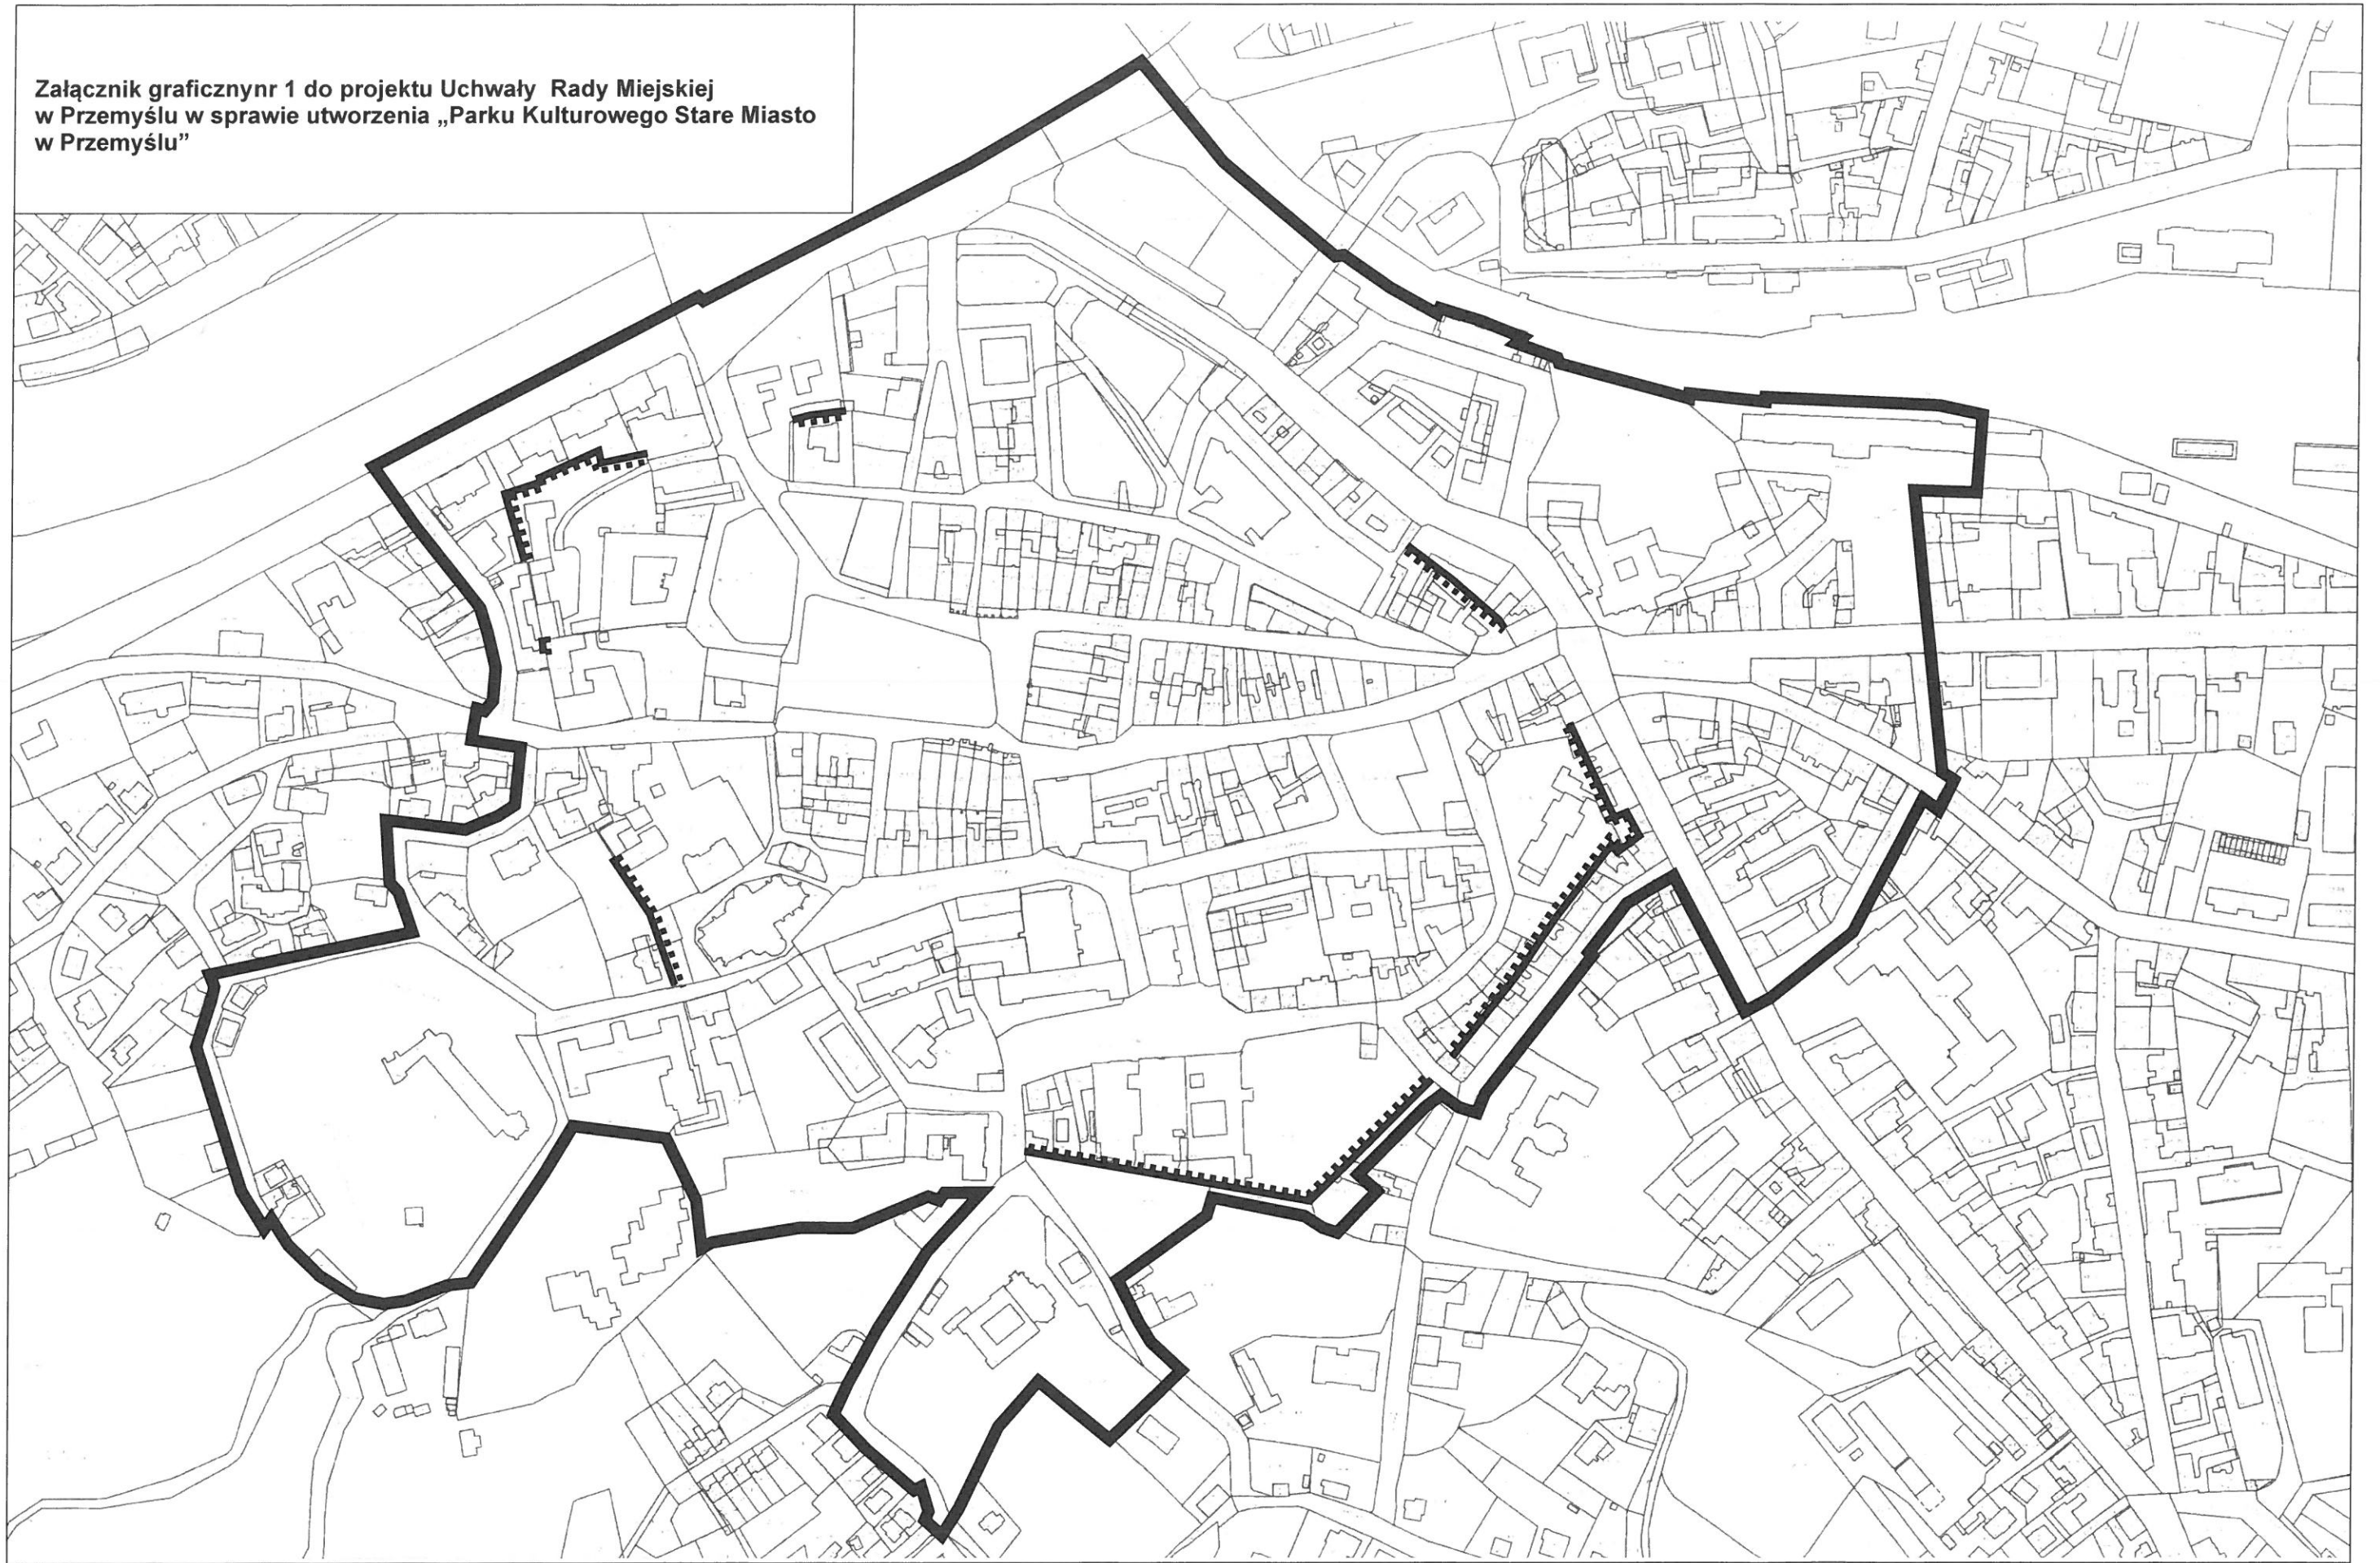

oznaczenia:



granica projektowanego „Parku Kulturowego Stare Miasto  
w Przemyślu”.



przebieg zachowanych fragmentów murów miejskich