


Załącznik graficzny do Uchwały Nr Rady Miejskiej w Przemyślu

z dnia.....

SG1 - projektowana służebność dla izolacji termicznej budynku usytuowanego na działce nr 76 w obrębie 215 pasem o szerokości 0,20m, przebiegającym pomiędzy punktami nr 1-2-3-4-5-6-14-13-12-11-10-9-1 i nr 7-8-16-15-7 na rzecz każdorazowych właścicieli działki nr 76 w obrębie 215 m. Przemyśla.

SG2 - projektowana służebność gruntowa oznaczona pomiędzy punktami nr 9-10-11-12-13-14-22-23-15-16-24-25-9 i nr 17-18-19-20-21-17 polegająca na prawie przechodu i przejazdu przez działkę nr 61/4 w obrębie 215 na rzecz każdorazowych właścicieli działki nr 76 w obrębie 215 m. Przemyśla.

SG3 - projektowana służebność gruntowa oznaczona pomiędzy punktami 18-26-27-28-29-30-31-32-33-34-35-19-18 polegająca na prawie przechodu i przejazdu przez działkę nr 61/8 w obrębie 215 na rzecz każdorazowych właścicieli działki nr 76 w obrębie 215 m. Przemyśla.

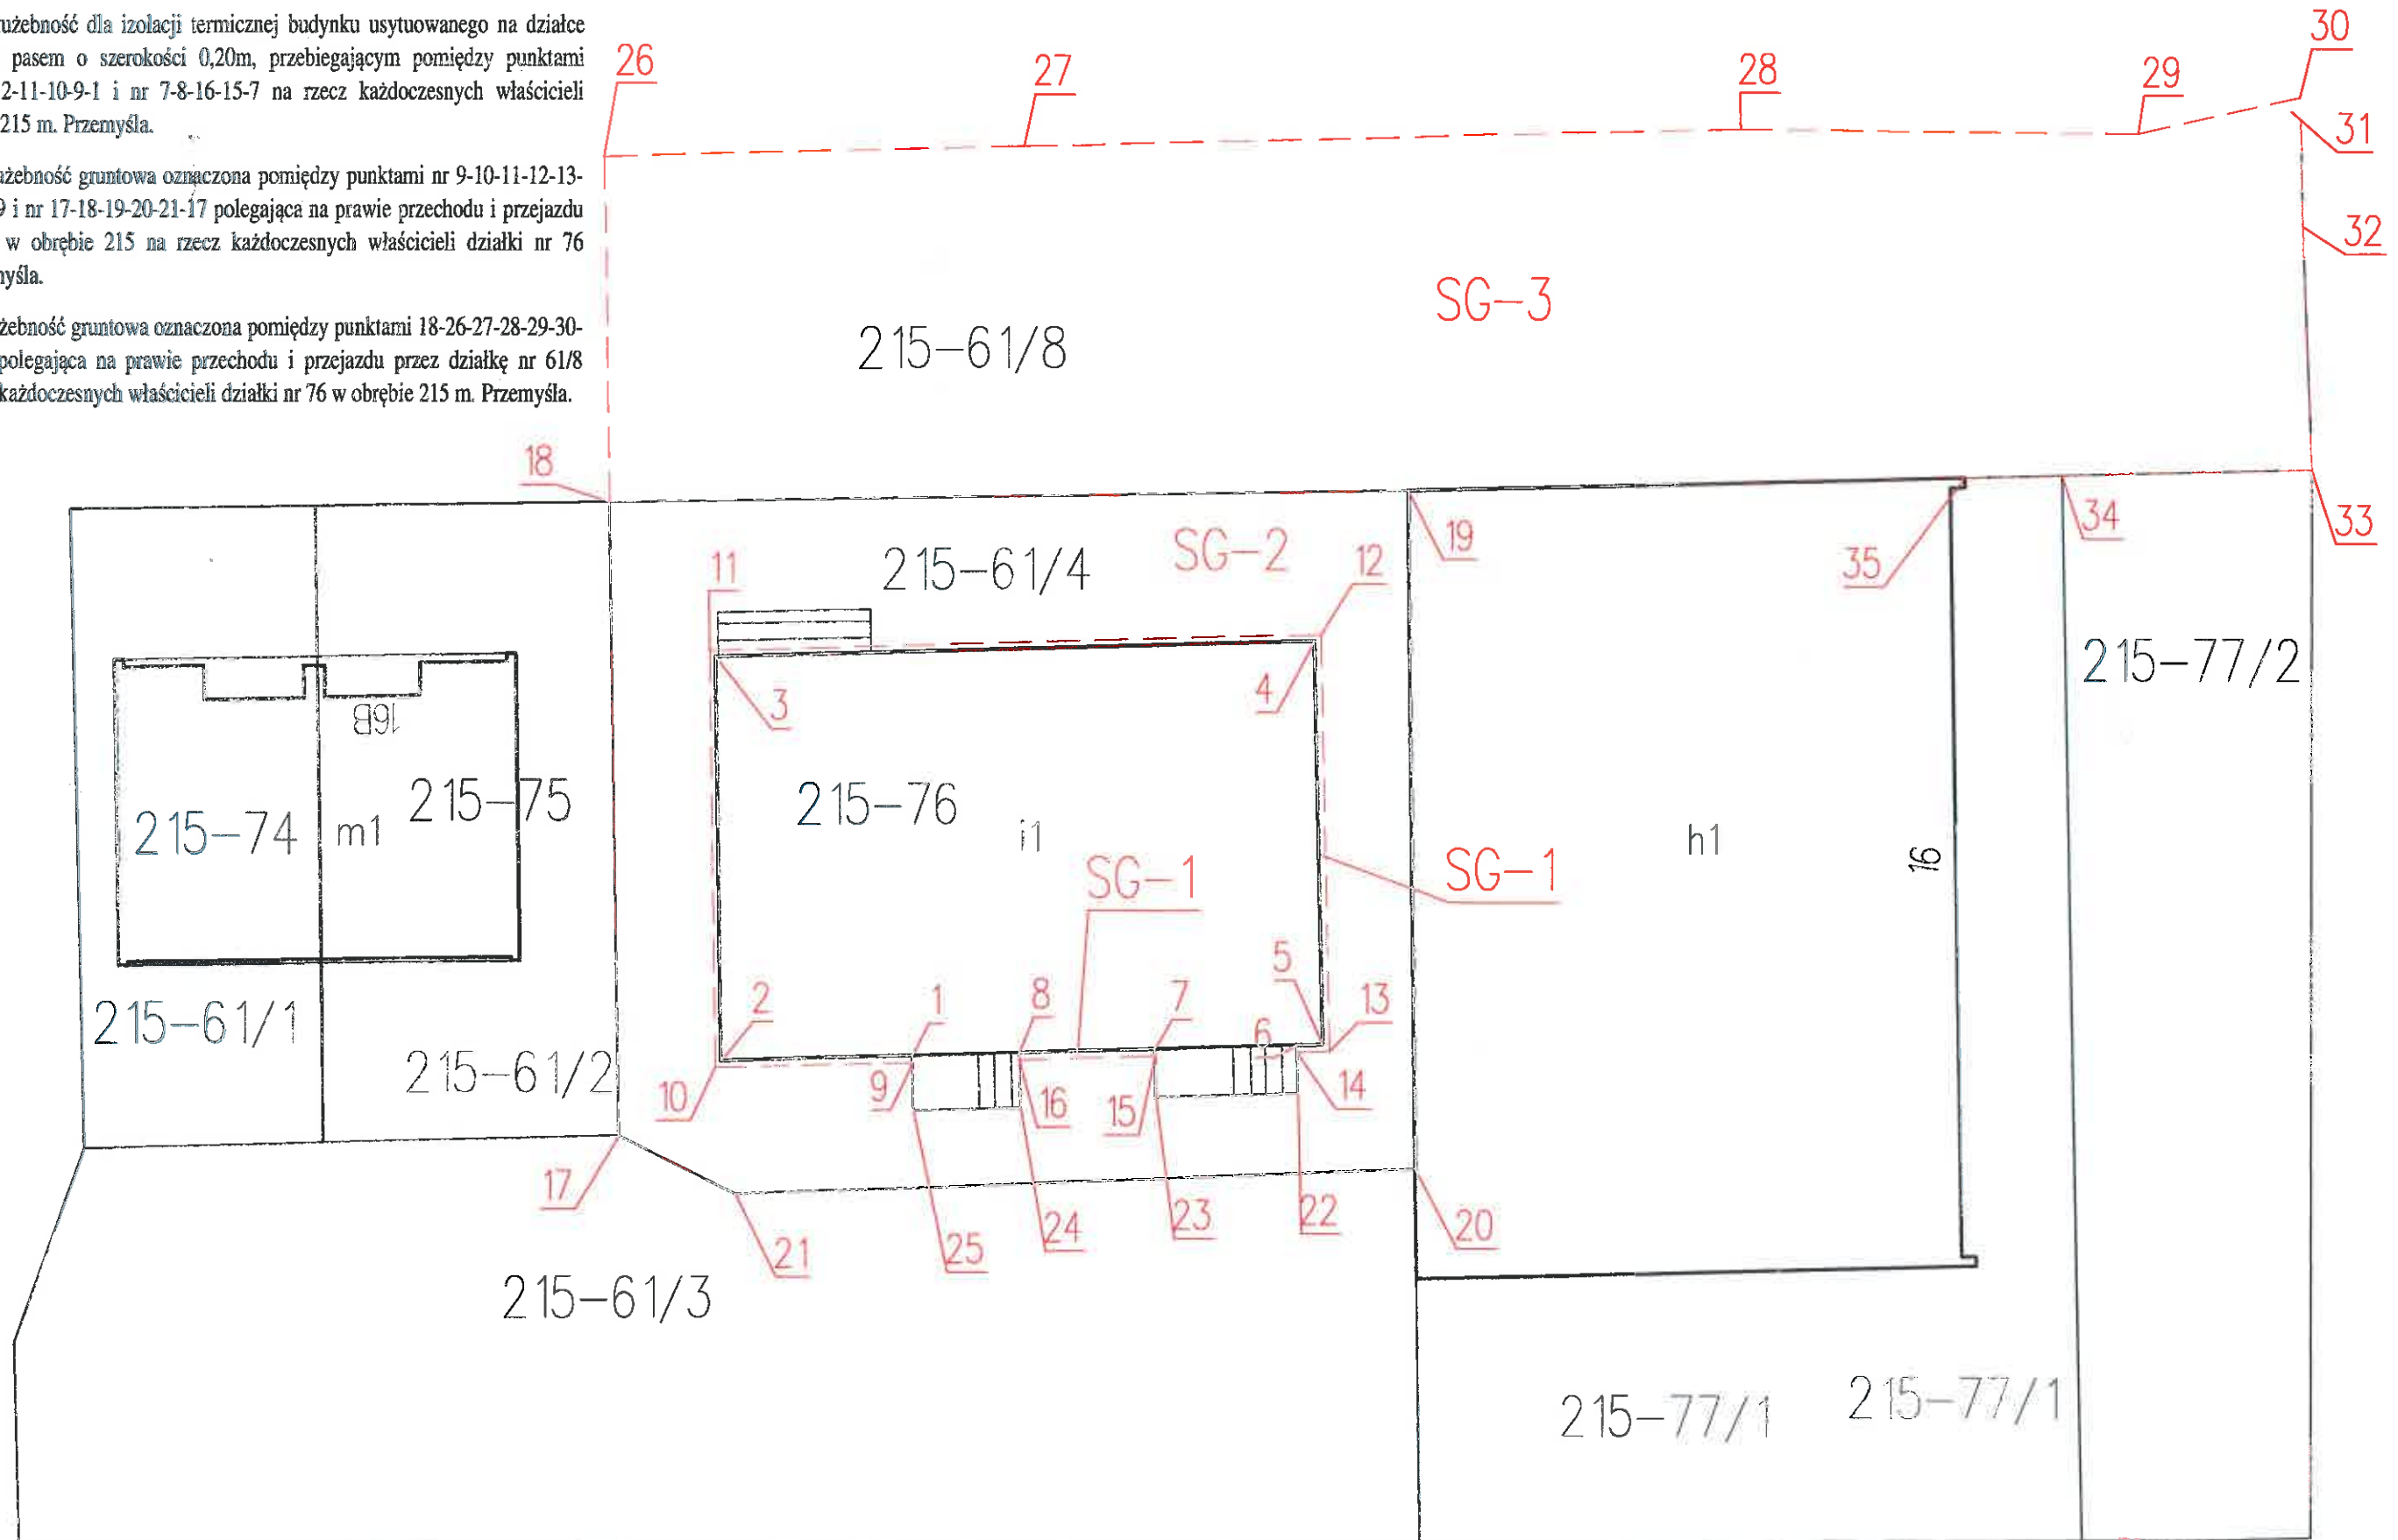

GEODETA MIASTA

ZASTĘPCA PREZYDENTA

PREZYDENT
MIASTA PRZEMYŚLA

Wojciech Bakun

14.11.23

mgr inż. Maciej Duszkiwicz
14.11.2023

mgr Bogusław Świeży
14.11.2023