

**Uchwała Nr 40/2018**  
**Rady Miejskiej w Przemyślu**  
**z dnia 28 grudnia 2018 r.**

**w sprawie przystąpienia do sporządzenia miejscowego planu zagospodarowania przestrzennego „Zielińskiego - Lempertówka”**

Na podstawie art. 18 ust. 2 pkt 15 ustawy z dnia 8 marca 1990 r. o samorządzie gminnym (tekst jednolity Dz. U. z 2018 r. poz. 994 z późniejszymi zmianami), art. 14 ust. 1 i 2 ustawy z dnia 27 marca 2003 r. o planowaniu i zagospodarowaniu przestrzennym (tekst jednolity Dz. U. z 2018 r. poz. 1945) - **Rada Miejska w Przemyślu**

**uchwała, co następuje:**

**§ 1.**

Przystępuje się do sporządzenia miejscowego planu zagospodarowania przestrzennego „Zielińskiego - Lempertówka”.

**§ 2.**

Przedmiotem miejscowego planu zagospodarowania przestrzennego „Zielińskiego - Lempertówka”, zwanego dalej planem, będzie obszar zawarty pomiędzy ulicami: Lwowską od strony północnej, Stefana Batorego od strony wschodniej, Zygmunta Zielińskiego od strony południowej i Tomasza Zana od strony zachodniej oraz granicą obowiązującego mpzp „Lwowska II”.

**§ 3.**


Obszar objęty planem oznaczony został przerywaną linią koloru czarnego na załączniku graficznym, stanowiącym integralną część niniejszej uchwały.

**§ 4.**

Wykonanie uchwały powierza się Prezydentowi Miasta Przemyśla.


**§ 5.**

Uchwała wchodzi w życie z dniem podjęcia.

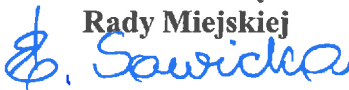**Przewodnicząca**  
**Rady Miejskiej**  
  
**Ewa Sawicka**



Załącznik graficzny do  
Uchwały Nr 40/2018  
Rady Miejskiej w Przemyślu  
z dnia 28 grudnia 2018 r.

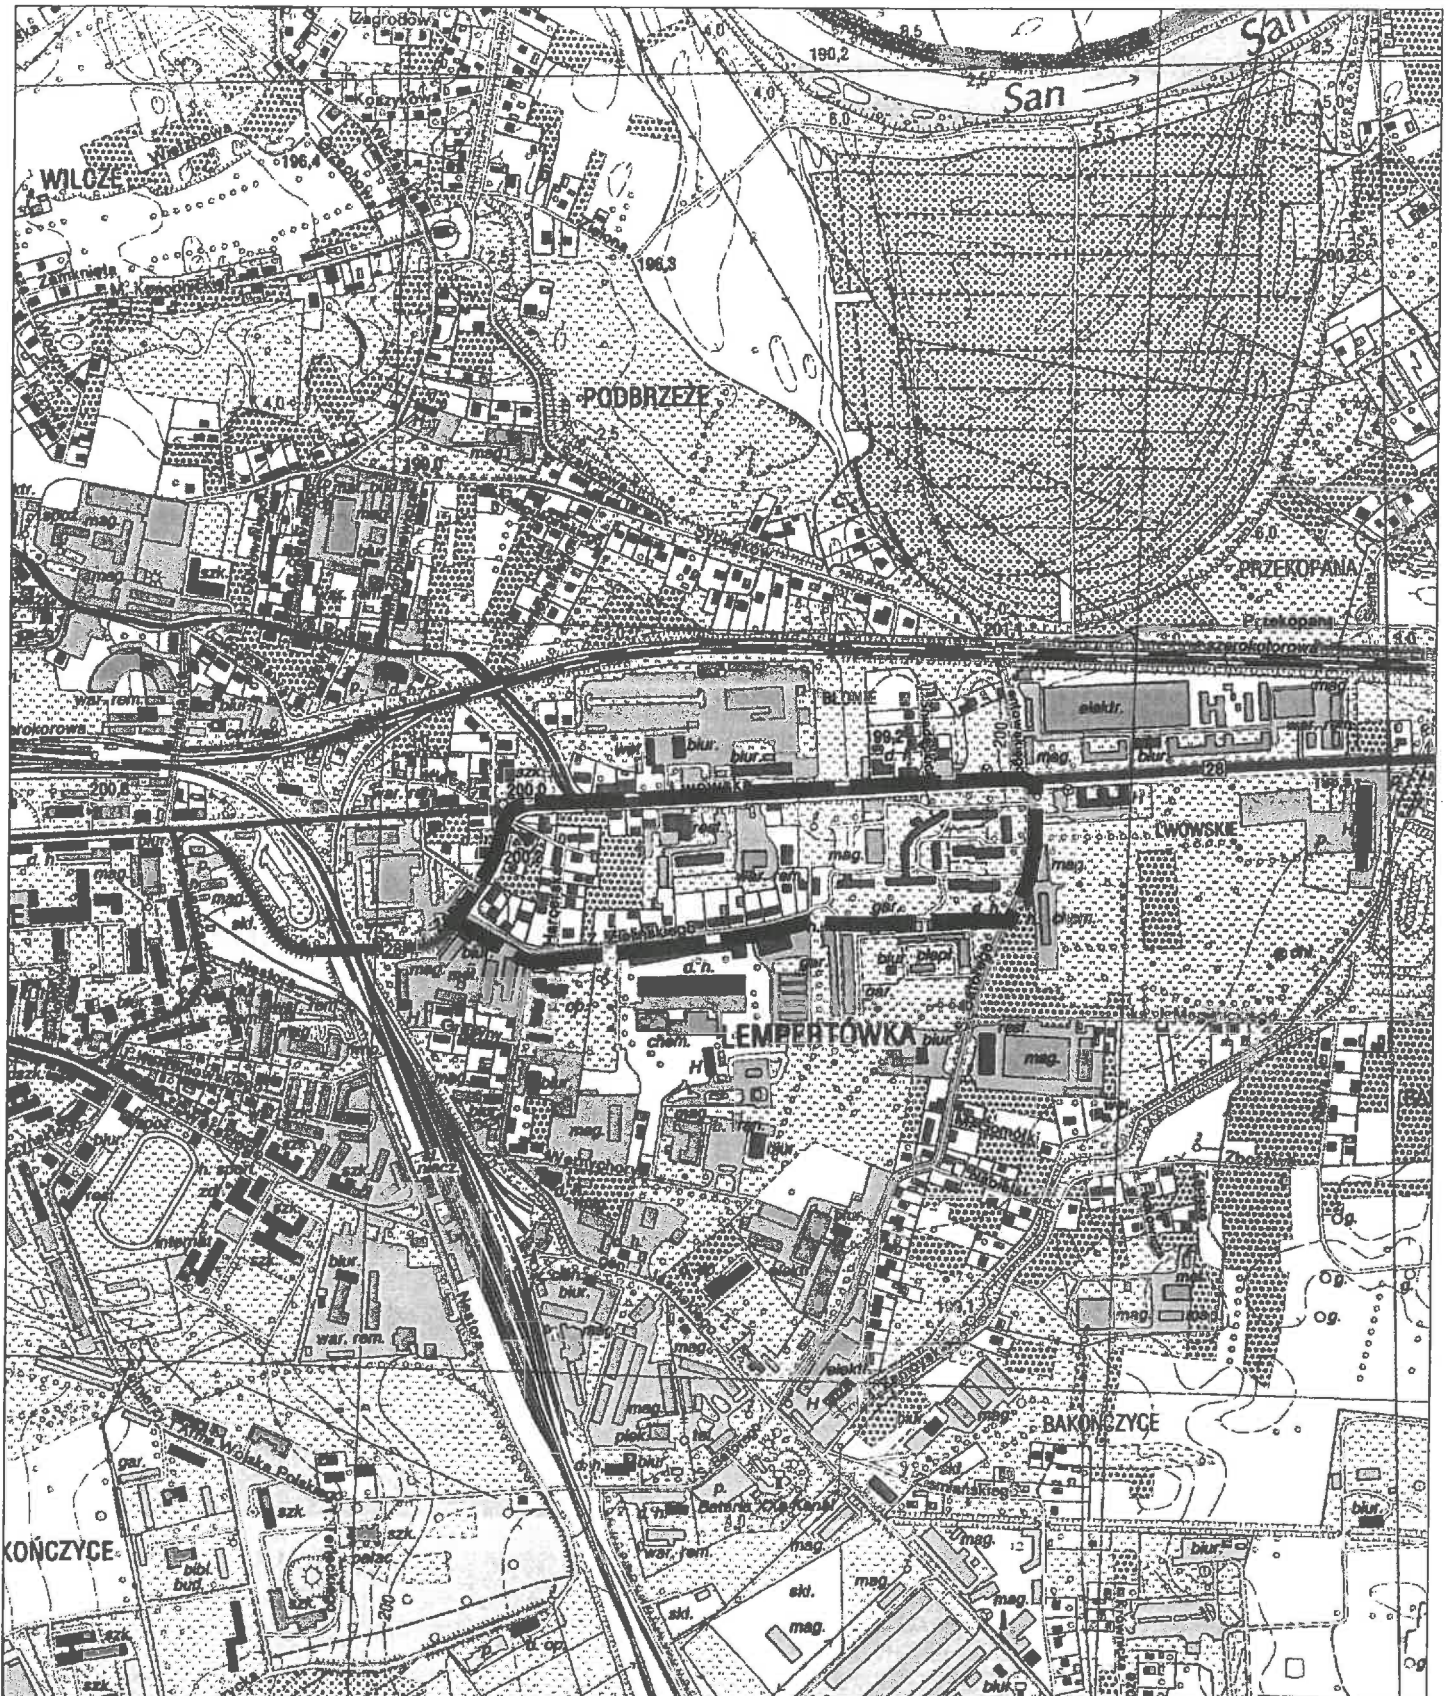

Legenda:

————— obszar objęty planem

Przewodnicząca  
Rady Miejskiej  
*E. Sawicka*  
Ewa Sawicka